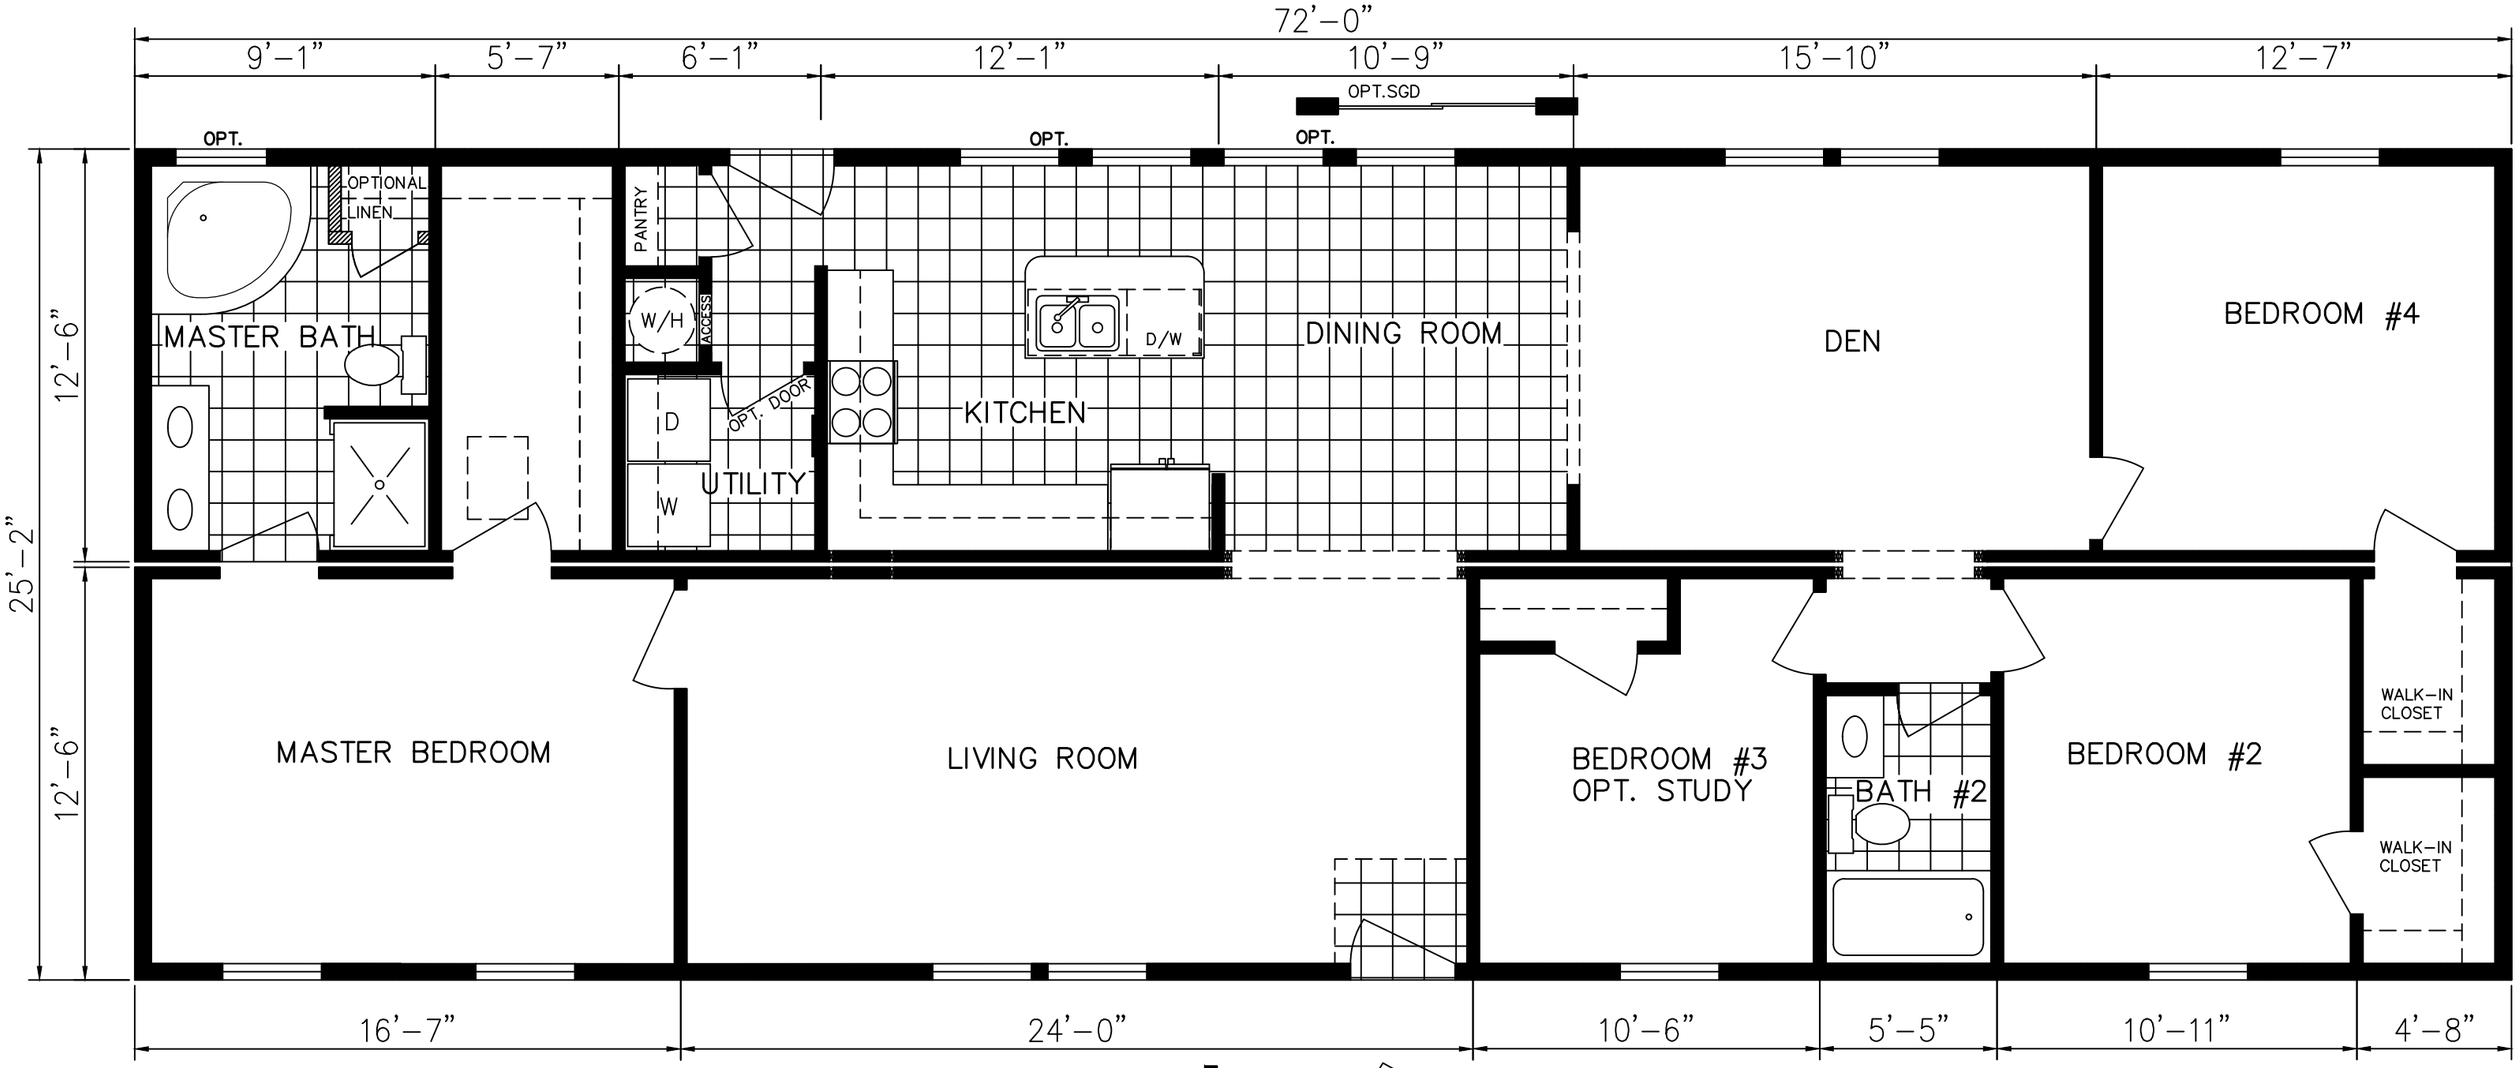

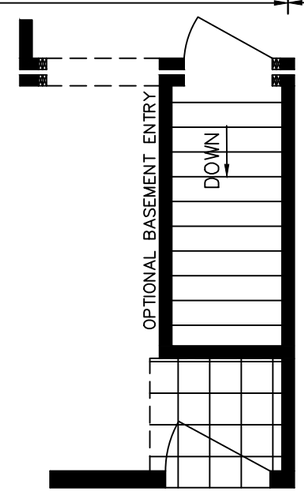

OPTIONAL BASEMENT ENTRY